


# územní plán Čelčice

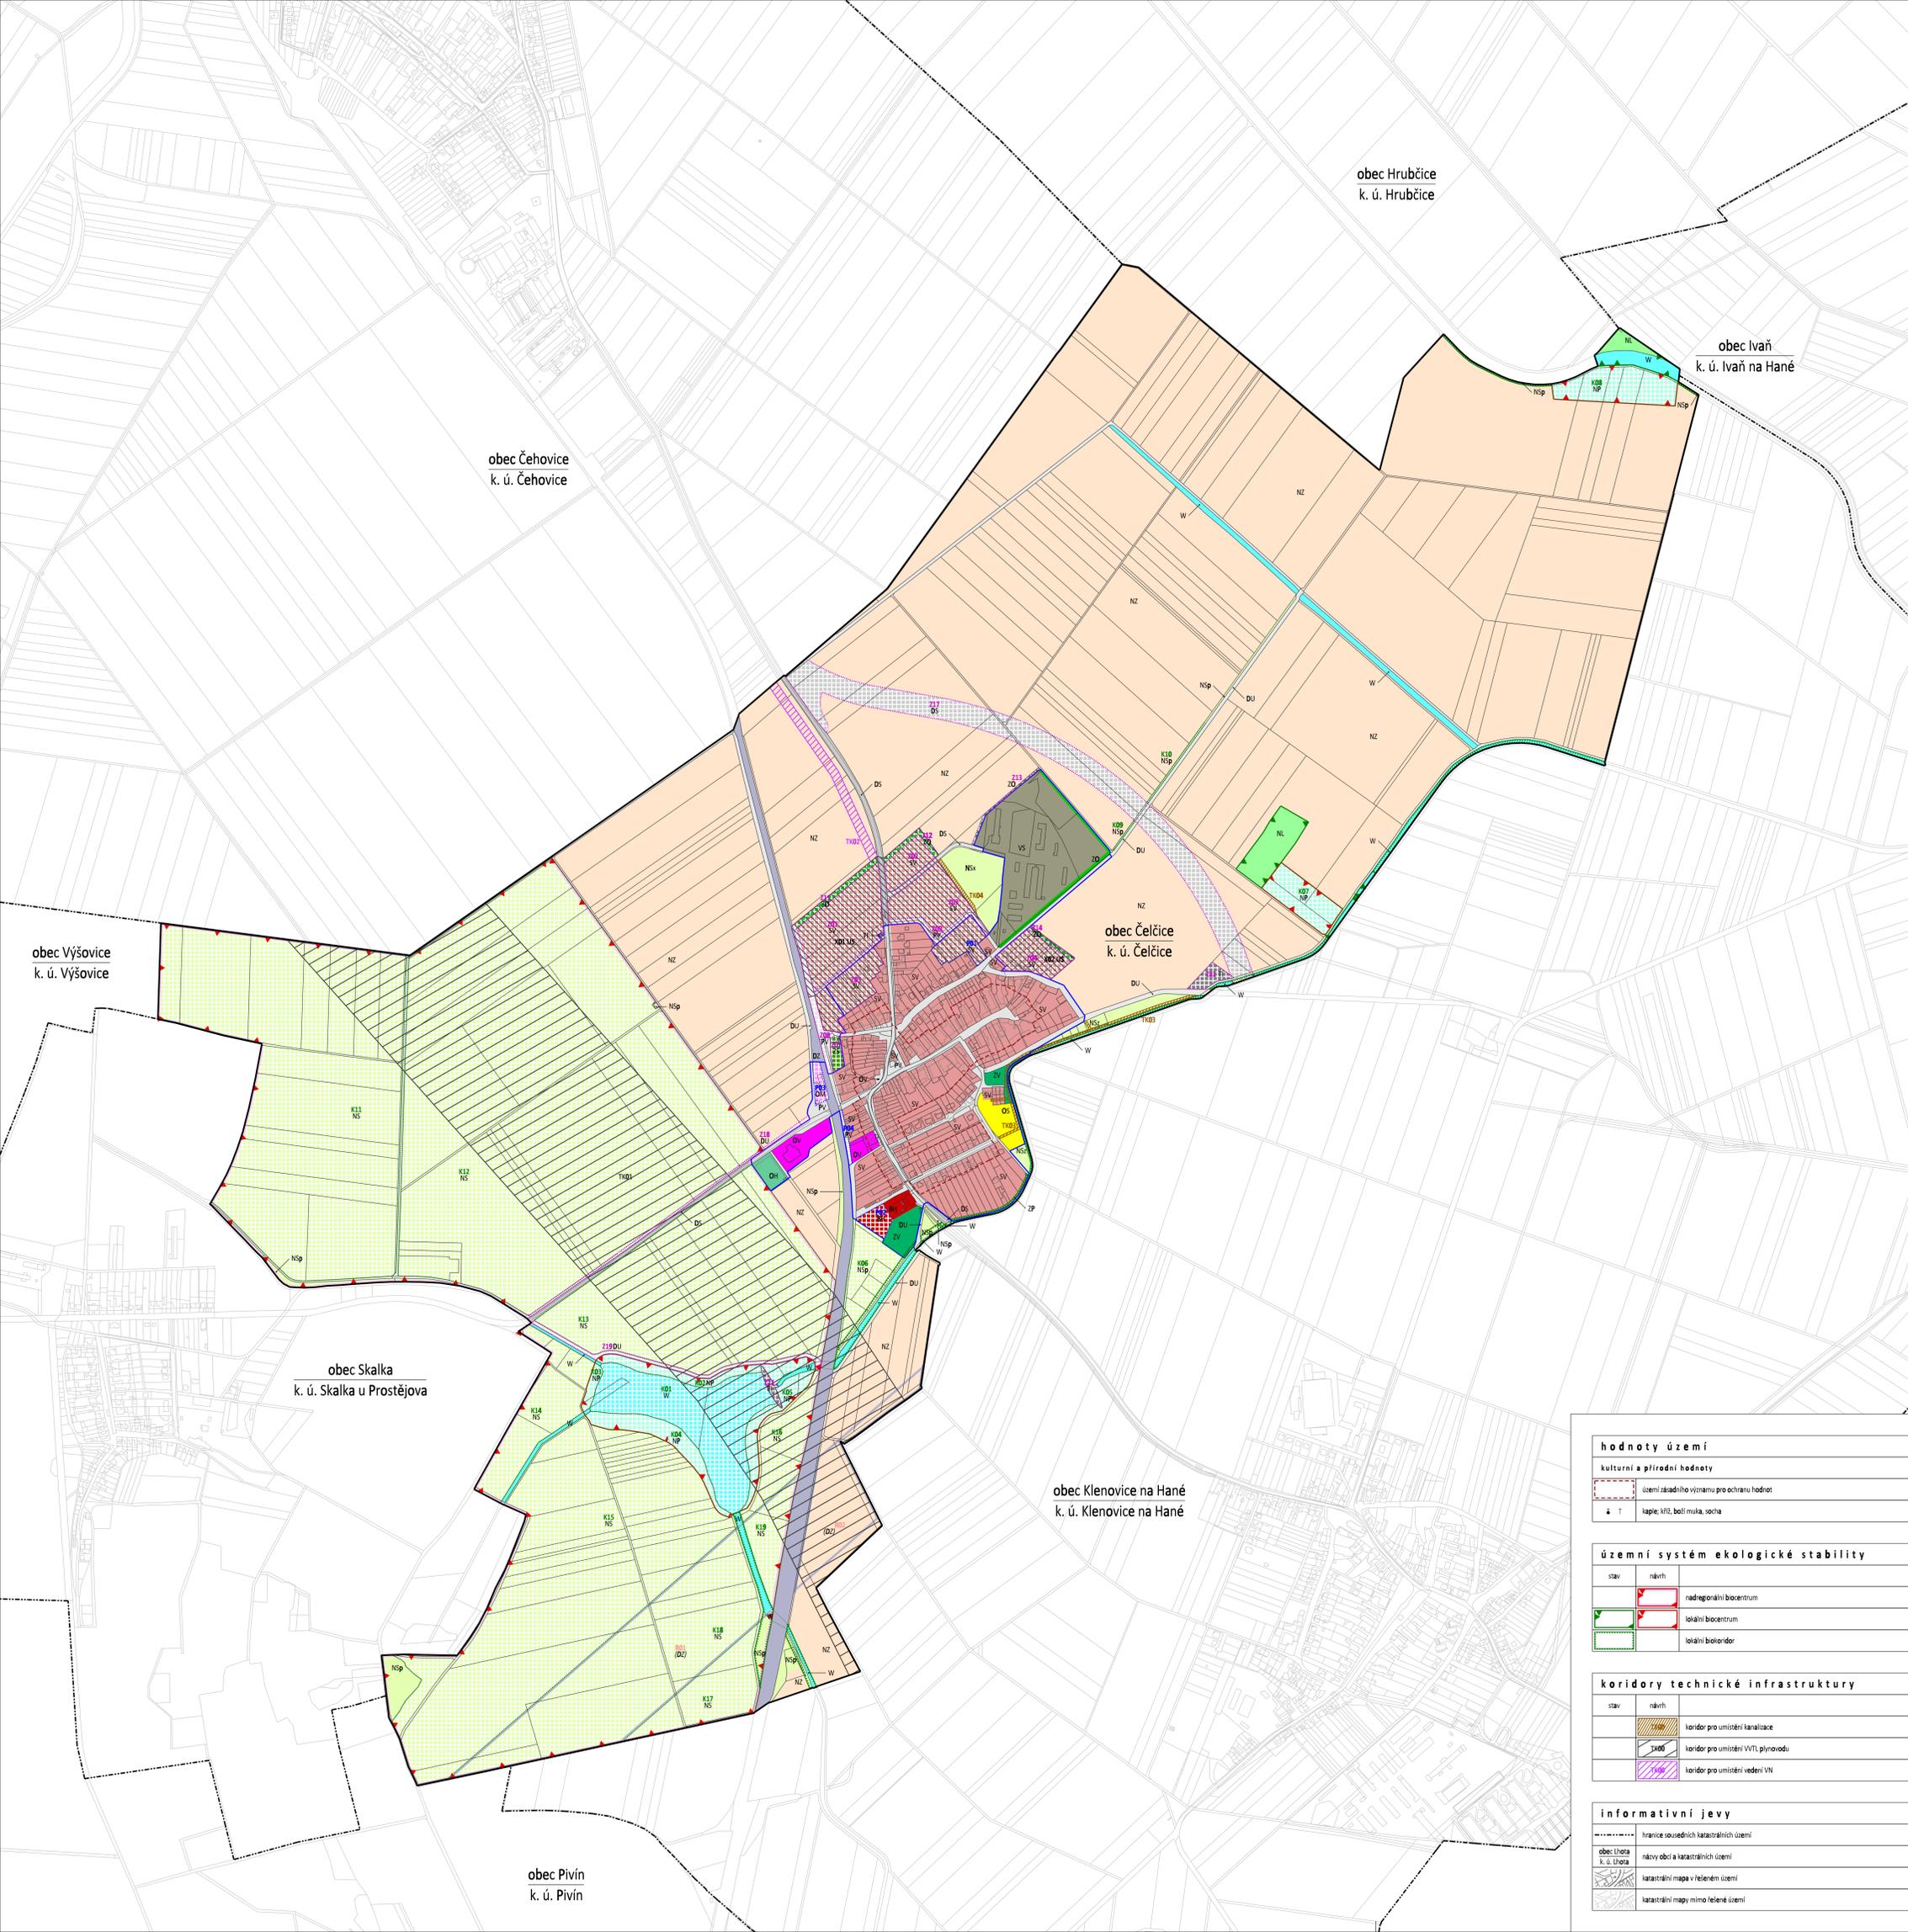

hranice, identifikace ploch	
	hranice řešeného území
	zastavěné území k 01. 02. 2014
	Z00 zastavěné plochy
	P00 plochy přestavby
	K00 plochy změn v krajině
	N00 DS plochy, kde změny provedl územní studie
	R00 územní rezervy
	E00 pořadí změn v území

plochy s rozdílným způsobem využití	
	Bv plochy bydlení - v bytových domech
	Ov plochy občanského vybavení - veřejná infrastruktura
	Os plochy občanského vybavení - komerční zařízení malá a střední
	Oh plochy občanského vybavení - tělovýchovná a sportovní zařízení
	Oh plochy občanského vybavení - hřbitovy
	Sv plochy smíšené obytné - venkovské
	Dz plochy dopravní infrastruktury - železniční
	Ds plochy dopravní infrastruktury - silniční
	Du plochy dopravní infrastruktury - silniční komunikace
	Ti plochy technické infrastruktury - inženýrské sítě
	Vs plochy smíšené výrobní
	Pv plochy veřejných prostranství
	Zv plochy veřejných prostranství - veřejná zeleň
	Zp plochy zeleně - soukromá a vyhrazená
	Zp plochy zeleně - ochranná a izolační
	Zp plochy zeleně - přírodního charakteru
	W plochy vodní a vodohospodářské
	Nz plochy zemědělské
	Nl plochy lesní
	Np plochy přírodní
	Ns plochy smíšené nezastavěného území
	Nsp plochy smíšené nezastavěného území - přírodní
	Nsz plochy smíšené nezastavěného území - zemědělské
	Nsx plochy smíšené nezastavěného území - specifické

záznam o účinnosti územního plánu Čelčice	
územní plán vydalo:	Zastupitelstvo obce Čelčice
datum nabyl účinnosti:	raňsko:
pořizovatel:	Magistrát města Prostějova
oprávněná úřední osoba:	Ing. Jan Kolář
funkce:	vedoucí stavebního úřadu Magistrátu města Prostějova
podpis:	

hodnoty území	
kulturní a přírodní hodnoty	
	území zájmového významu pro ochranu hodnot
	kaple, křt, boží muka, socha

územní systém ekologické stability	
stav	návrh
	radregionální biocentrum
	lokální biocentrum
	lokální biokoridor

koridory technické infrastruktury	
stav	návrh
	koridor pro umístění kanalizace
	koridor pro umístění VTL plynovodu
	koridor pro umístění vedení VN

informativní jevy	
	hranice soudních katastrálních území
	název obcí a katastrálních území
	katastrální mapa v řešeném území
	katastrální mapy mimo řešené území

mapový podklad:  
© Český úřad zeměměřičský a katastrální, © Geodis Brno, spol. s r.o.

## hlavní výkres

Územní plán Čelčice	
zhotovitel:	Urbanistické středisko Brno, spol. s r.o.
evidenční číslo:	212-004-533
projektanti:	Ing. arch. Vanda Cimnerová Ing. arch. Aleš Stuchlík Ing. Pavel Veselý Mgr. Teresa Golešová Mgr. Martin Novotný Ing. Jiří Hrozdík
pořizovatel:	Magistrát města Prostějova
měřítko:	1 : 5 000
datum:	únor 2014